


LANDSCHAFTSPLANUNG ZUM BEBAUUNGSPLAN "IM HAMM" - BIOTOP- UND NUTZUNGSTYPENPLAN

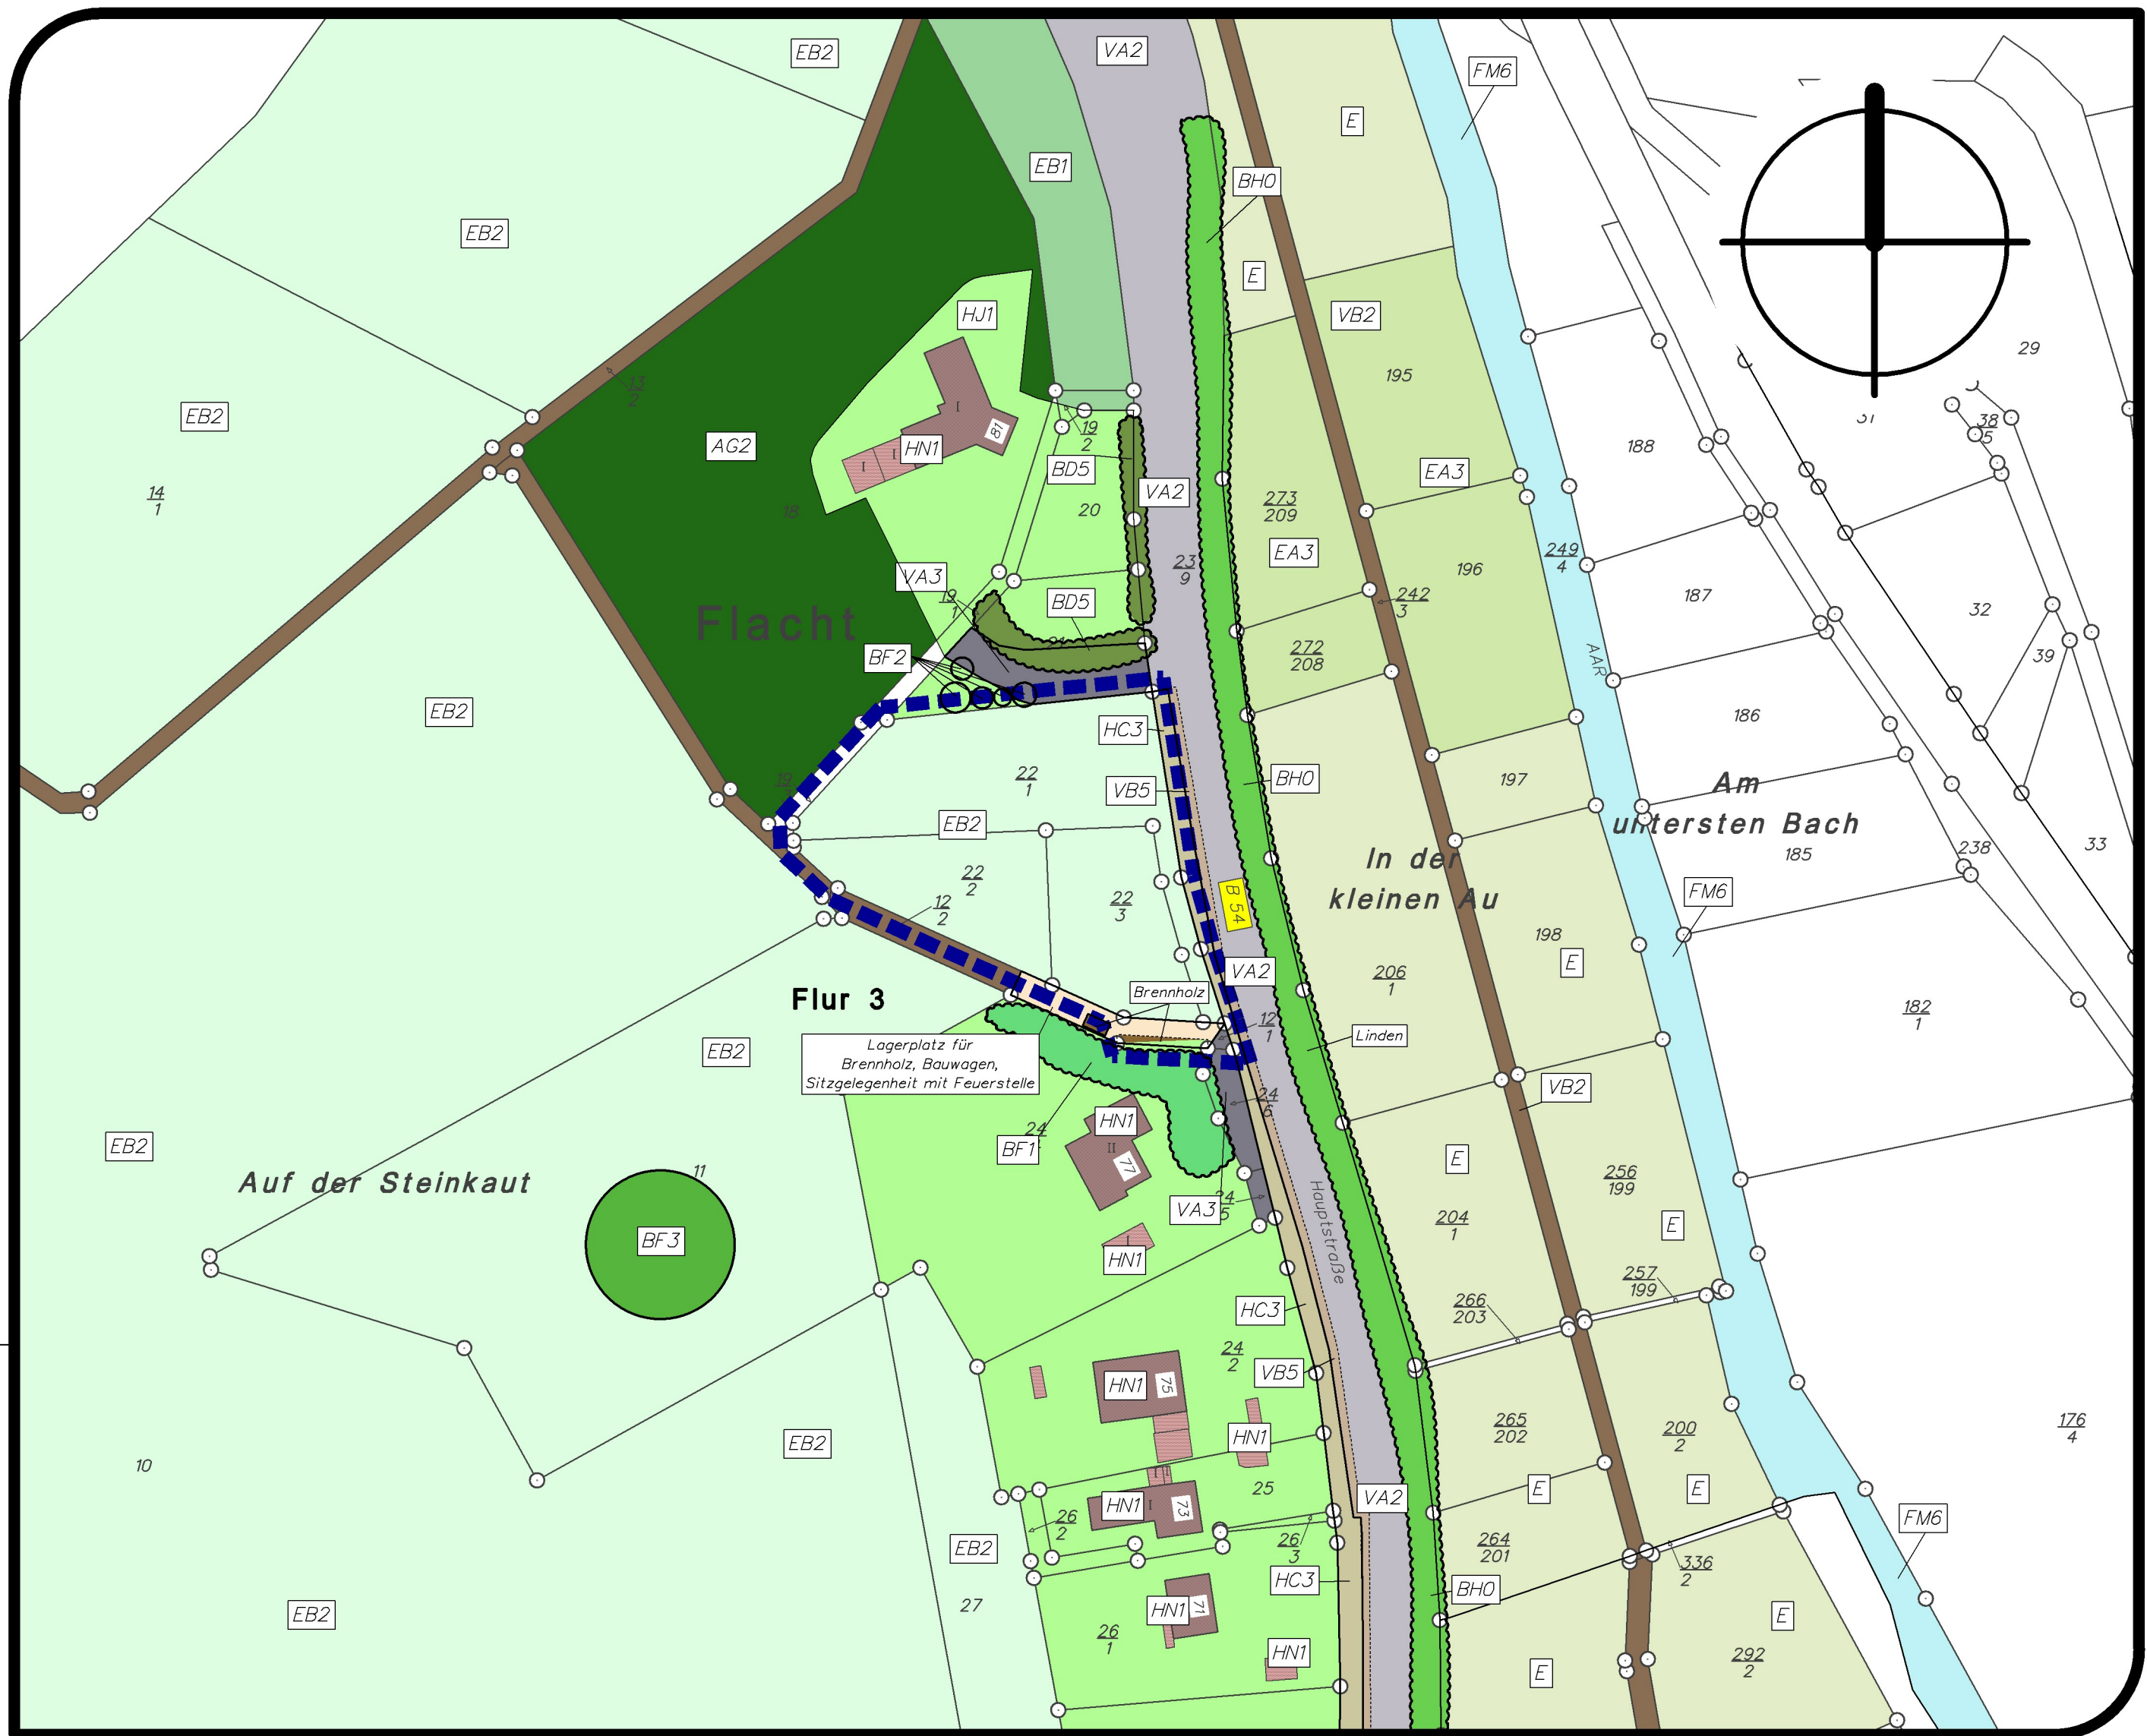

ZEICHENERKLÄRUNG

- SONSTIGE DARSTELLUNGEN**
- Plangebietsgrenze
- SCHUTZGEGENSTÄNDE / BESONDERHEITEN**
- § 30 BNatSchG – Biotope
 - Schutzgebiete : –
 - Prioritätsraum VBS : –
 - Biotopkartierung : –

Grundlage: Biotoptypenkartierung nach Biotoptypenschlüssel RLP (Conze/Cordes)


ZEICHENERKLÄRUNG

- A WÄLDER**
- AG2: Sons. Laubmischwald einheimischer Arten (ohne dominante Art)
- B KLEINGEHÖLZE**
- BD5: Schnithecke
 - BF1: Baumreihe
 - BF2: Baumgruppe
 - BF3: Einzelbaum
 - BHO: Allee
- E GRÜNLAND**
- E: Grünland
 - EA3: Fettwiese, Neueinsaat
 - EB1: Fettweide, Neueinsaat
 - EB2: frische bis mäßig trockene Mähweide
- F GEWÄSSER**
- FM6: Mittelgebirgsbach

ZEICHENERKLÄRUNG

- H WEITERE ANTHROPOGEN BEDINGTE BIOTOPE**
- HC3: Straßenrand
 - HJ1: Ziergarten
 - HN1: Gebäude
- V VERKEHRS- UND WIRTSCHAFTSWEGE**
- VA2: Bundes, Landes, Kreisstrasse
 - VA3: Gemeindestrasse
 - VB5: Rad-, Fussweg

ÜBERSICHT

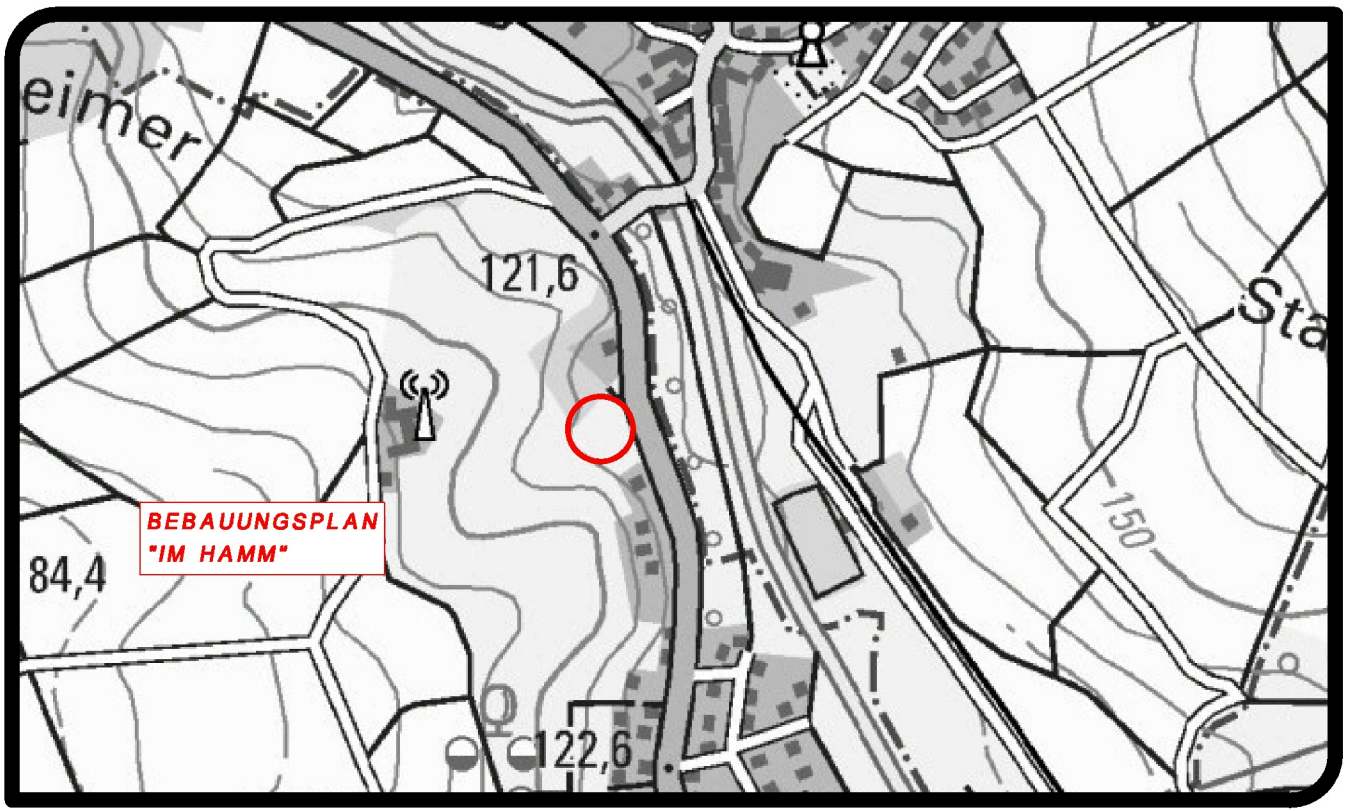

LANDSCHAFTSPLANUNG ZUM BEBAUUNGSPLAN "IM HAMM"

- BIOTOP- UND NUTZUNGSTYPENPLAN -

ORTSGEMEINDE FLACHT
VERBANDSGEMEINDE AAR-EINRICH

MASSSTAB: 1:1.000 FORMAT: 0,60x0,60=0,36m² PROJ.-NR.: 12 970 DATUM: 24.06.2025